EINBAUSCHEMA CELOX RT + 30 mm (60 mm)

Maßstab 1:1

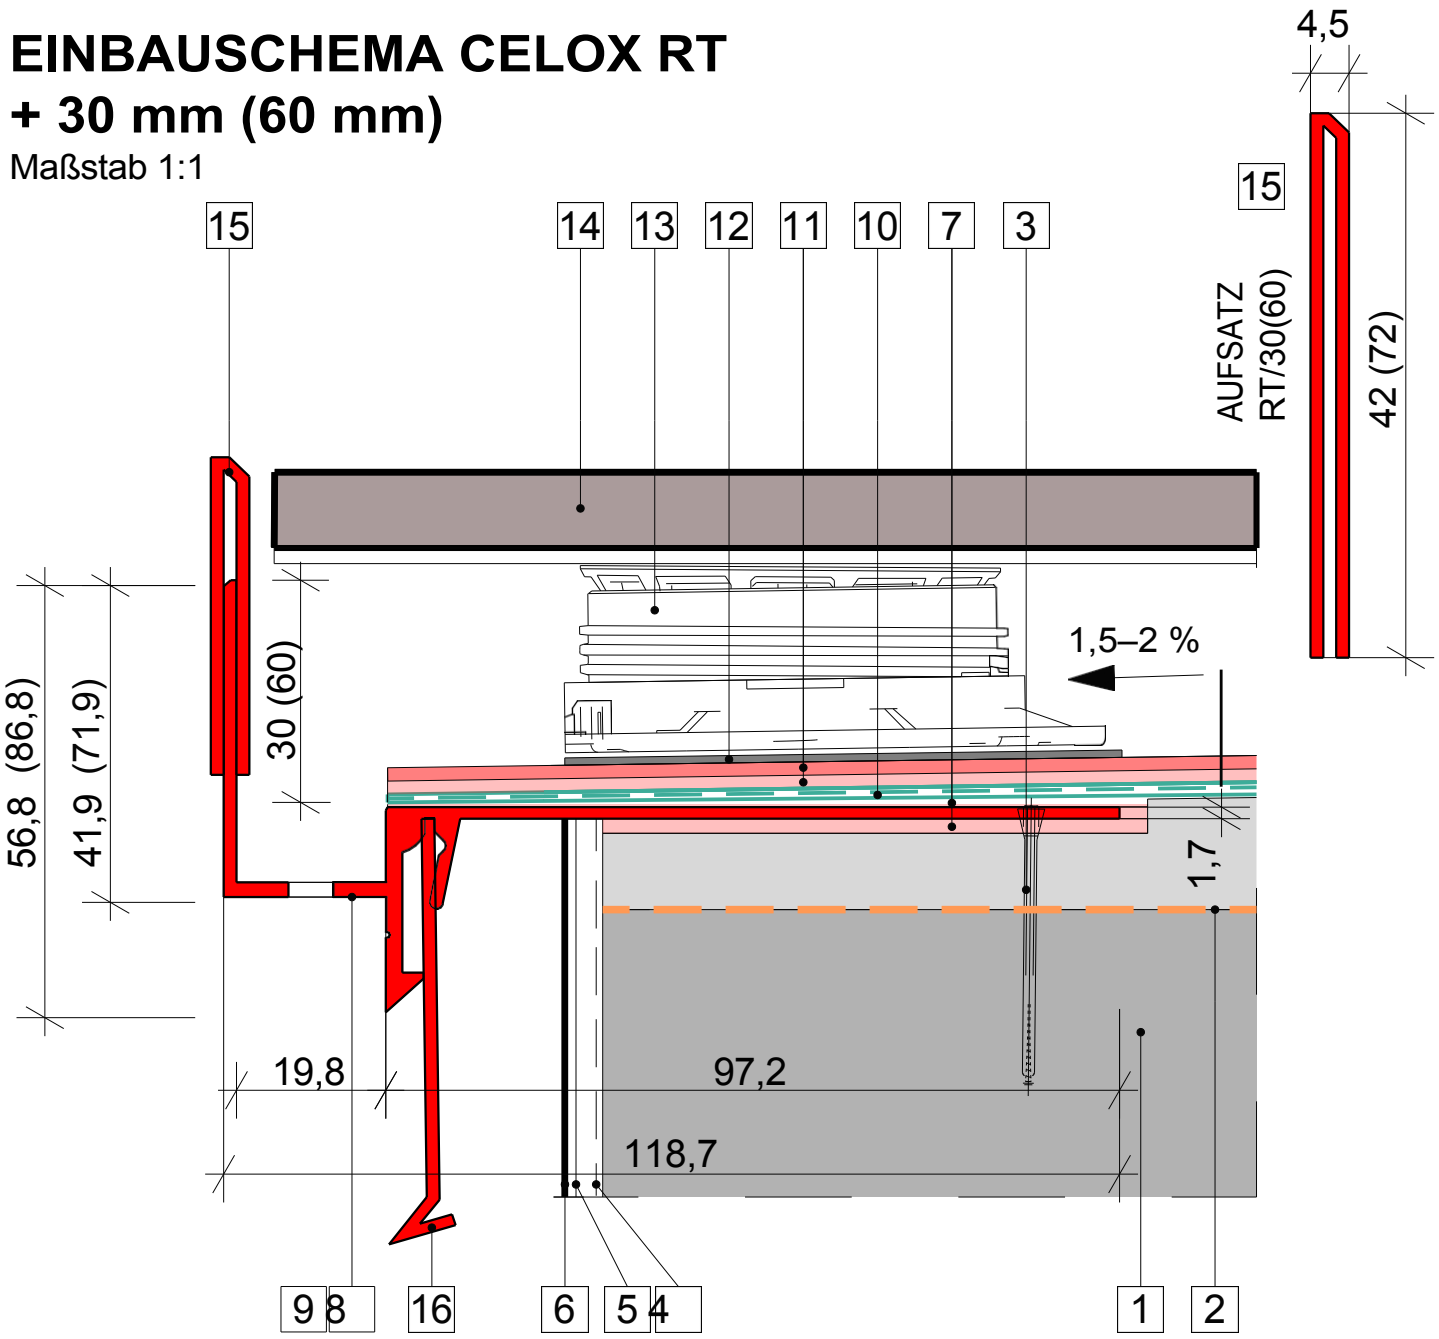

1 - UNTERGRUND STAHLBETONPLATTE

2 - HAFTVERBINDUNG

3 - ABGESCHRÄGTER ZEMENTESCHLIEßER (1,5–2 %)

4 - SPACHTELMASSE FÜR EPS MIT VERSTÄRKUNGSGEWEBE UND ABLAUFPROFIL

5 - GRUNDIERUNG

6 - ENDVERPUTZ

7 - ABDICHTUNGSSPACHTEL

8 - BALKONPROFIL RT +

9 - VERBINDUNGSSTÜCK RT +

10 - Dichtungsband PS

11 - ZWEI SCHICHTEN WASSERDICHTUNGSPUTZ

12 - PVC-UNTERLAGE

13 - SELBSTNIVELLIERENDER / AUSGLEICHENDER UNTERGRUND FÜR FLIESEN /

14 - FLIESEN: KERAMIK, STEIN, BETON / MINDESTSTÄRKE 20 MM /

15 - AUFSATZ RT +

16 - PLECH STONE / RT +